


INDICE	MODIFICACIONES	FECHA
A	PLANO INICIAL	12-12-2007

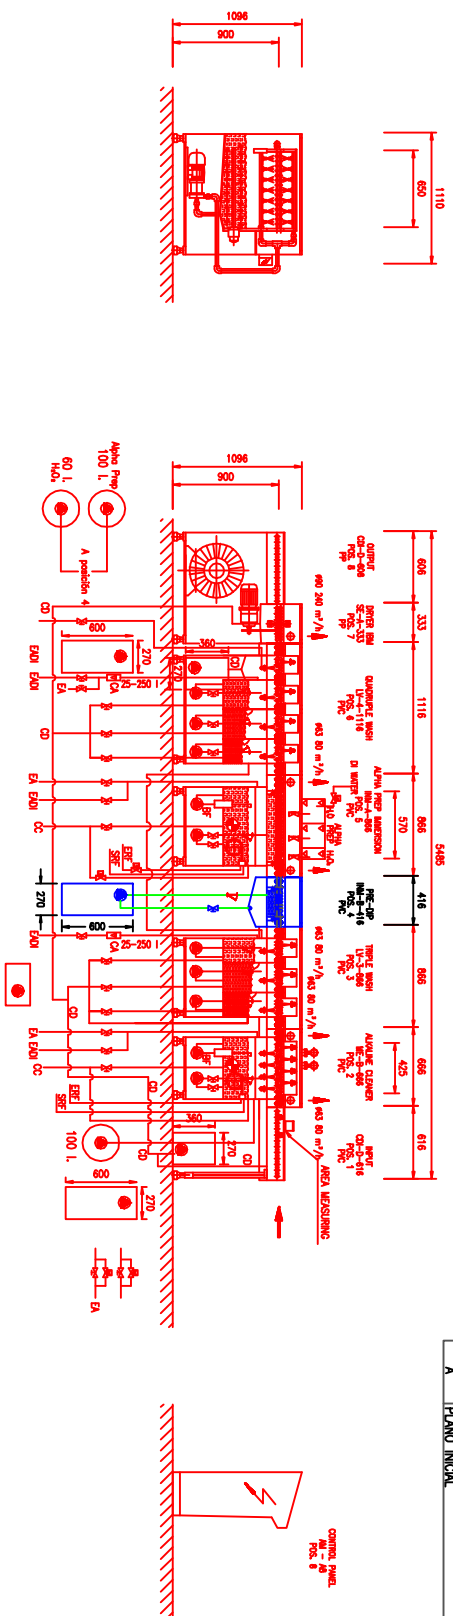

- EA - WASSER-ZULAUF
- EAD - D-WASSERZULAUF
- CD - ABZUFÜR SCHLUMASSER
- CC - ABZUFÜR FÜR KONZENTRAT
- CCF - KÜHLWASSER-RÜCKLAUF
- SRF - KÜHLWASSER-RÜCKLAUF
- AP - ABZUFÜR SCHLUMASSER
- CA - DURCHLAUFMESSER
- BF - FILTERPUMPE

- ANSCHLUSSELESTUNG - 13 Kw
- ARBEITSBREITE - 690 mm.
- ARBEITSHÖHE - 900 mm.
- ARBEITSRICHTUNG - RECHTS-LINKS
- ARBEITSGESCHWINDIGKEIT - 0,7 m/s./min.

