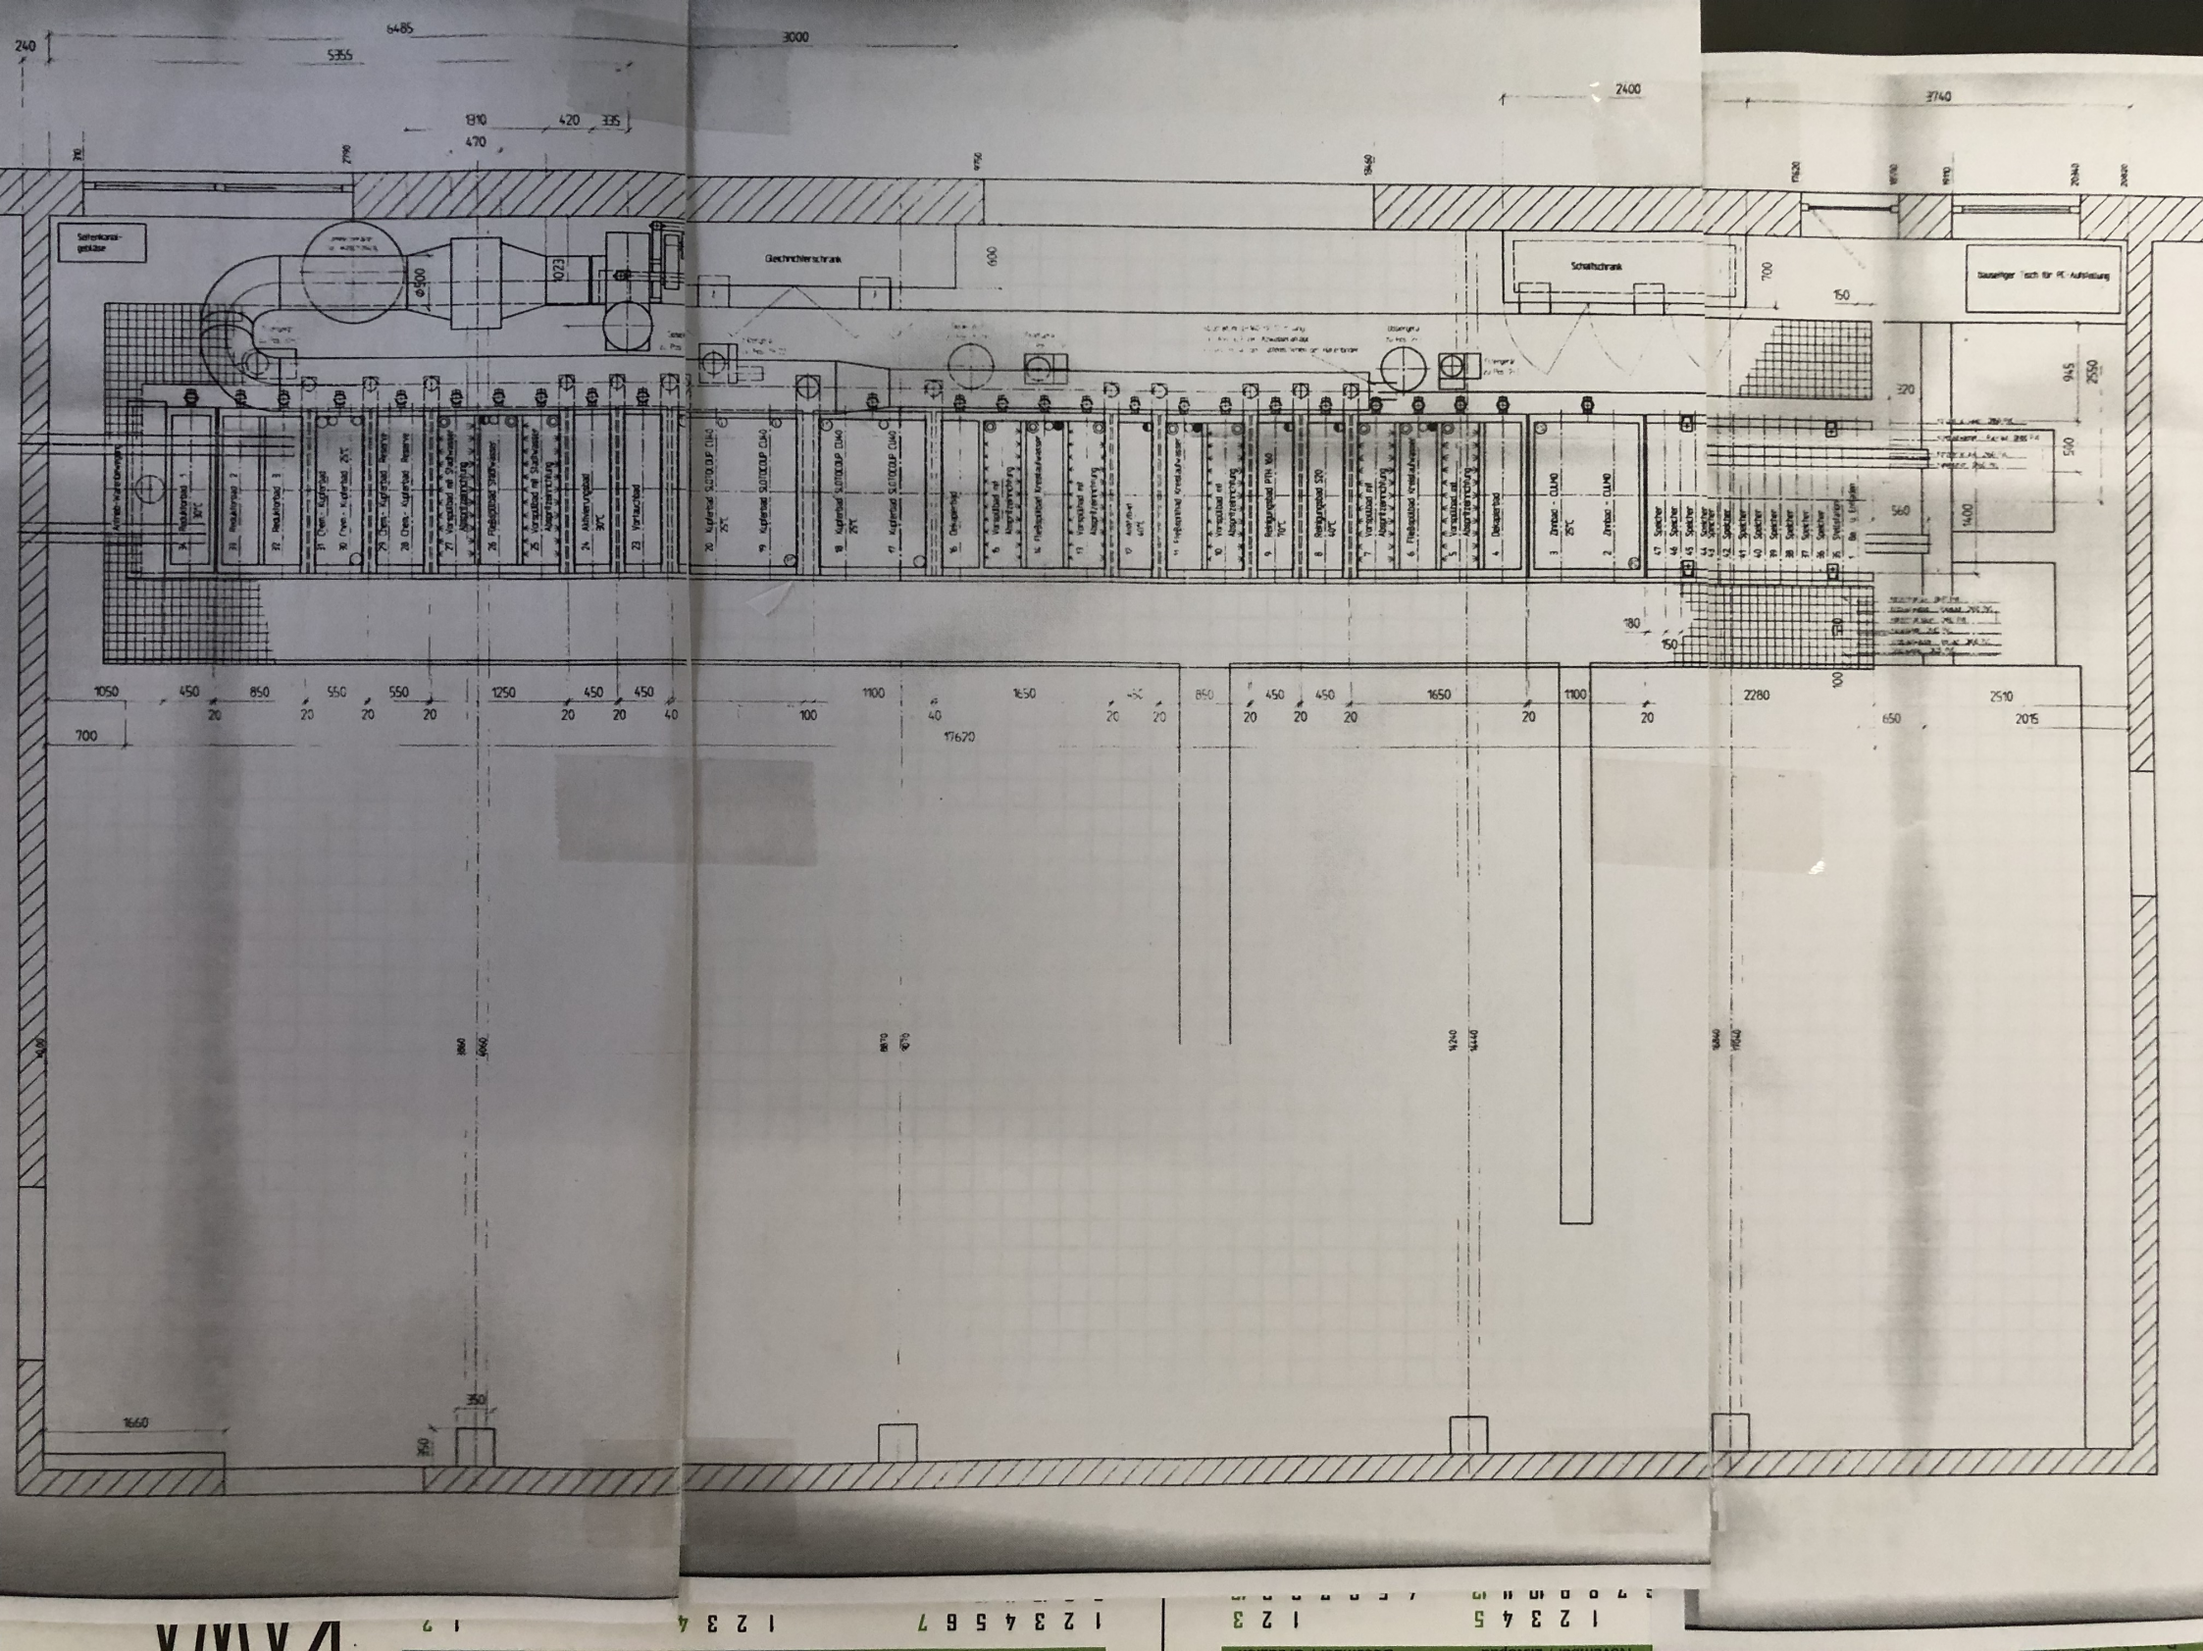
Seitenkanal-gebläse
Gleichrichterschrank
Schaltschrank
Bauseitiger Tisch für PE-Aufstellung
Ammoniakverdampfer
34 Reduktorbad 30°C
33 Reduktorbad 2
32 Reduktorbad 1
31 Chem. Kupferbad
30 Chem. Kupferbad 25°C
29 Chem. Kupferbad Reserve
28 Chem. Kupferbad Reserve
27 Vorspülbad mit Stadtwasser Abspritzentzinkung
26 Fließspülbad Stadtwasser
25 Vorspülbad mit Stadtwasser Abspritzentzinkung
24 Abhängespülbad 30°C
23 Vorbeizbad
22 Kupferbad SOTOCOUP CU40 25°C
19 Kupferbad SOTOCOUP CU40 25°C
18 Kupferbad SOTOCOUP CU40 25°C
17 Kupferbad SOTOCOUP CU40 25°C
16 Desoxyerbad
15 Vorspülbad mit Abspritzentzinkung
14 Fließspülbad Kreislaufwasser
13 Vorspülbad mit Abspritzentzinkung
12 Abhängespülbad 40°C
11 Fließspülbad Kreislaufwasser
10 Vorspülbad mit Abspritzentzinkung
9 Reinigungsbad PTH 160 70°C
8 Reinigungsbad 520 40°C
7 Vorspülbad mit Abspritzentzinkung
6 Fließspülbad Kreislaufwasser
5 Vorspülbad mit Abspritzentzinkung
4 Desoxyerbad
3 Zinnbad - CULMO 25°C
2 Zinnbad - CULMO
47 Speicher
46 Speicher
45 Speicher
44 Speicher
43 Speicher
42 Speicher
41 Speicher
40 Speicher
39 Speicher
38 Speicher
37 Speicher
36 Speicher
35 Speicher
1 Bad 1 Entfetten
17620