



(Qu-USD/E 1000)

Quellier
M Treat Bio 9204 (30°C)
M TreatK 92215 (65-70°C)
92sec.

(PG/E 1000)

Desmear NaMnO4
85sec.

Reduzieren
41sec.

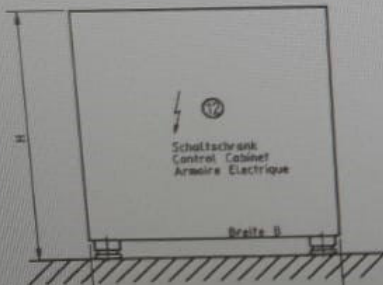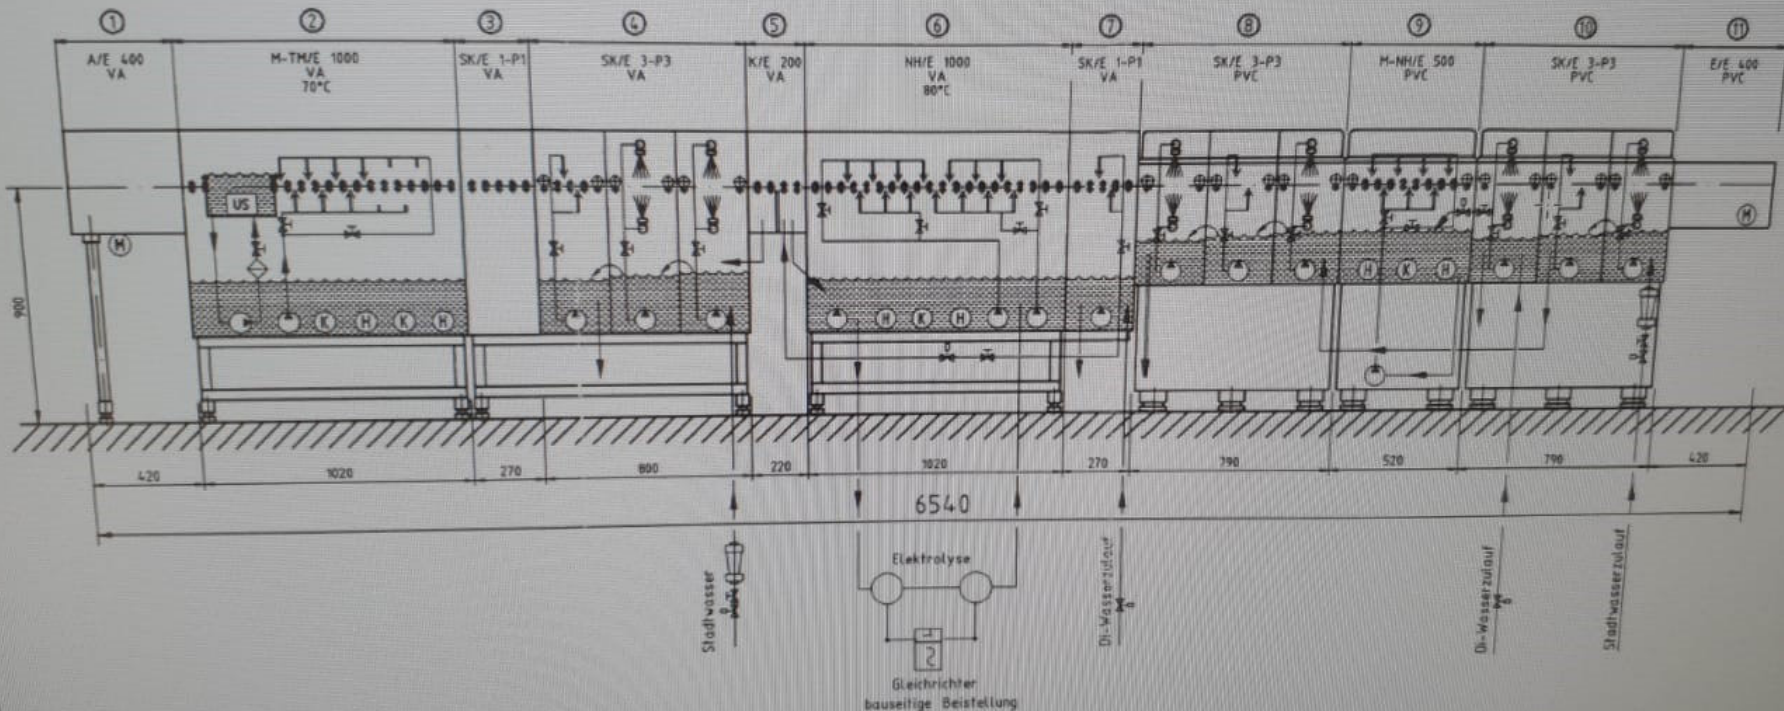


- ⊙ Pumpe
- ⊕ Gebläse
- ⊙ Heizung
- ⊙ Kühlung
- ⊙ Motor
- ⊙ Filter
- ⊙ Volumenstrommesser
- ⊙ Magnetventil
- ⊙ Absperrarmatur
- ⊙ Ultraschall

KAWA

Maßstab 1:20
Masch-Nr. 897
Fa. Schoch CH
Mac Dermid-Desmear Anlage
~0.5m/min
Wassertechnik / Industrievertretung

Ohne unsere vorherige Zustimmung darf diese Unterlage weder vervielfältigt, noch Dritten zugänglich gemacht werden und sie darf durch kein Empfänger oder Dritte auch nicht in anderer Weise mittelbar/nachträglich verwendet werden.		Richtung von links nach rechts Direction of running is from left to right Sens de travail de gauche à droite
Without our preceding agreement it is neither allowed to duplicate this document nor to it allowed to make it accessible to a third party and it may also not be released in any other way by the recipient or by a third party.		Datum Name Bearb. 07/05/1997 Steiner Gepr. Norm
Sans notre accord préalable, il est interdit de...		Blatt 1

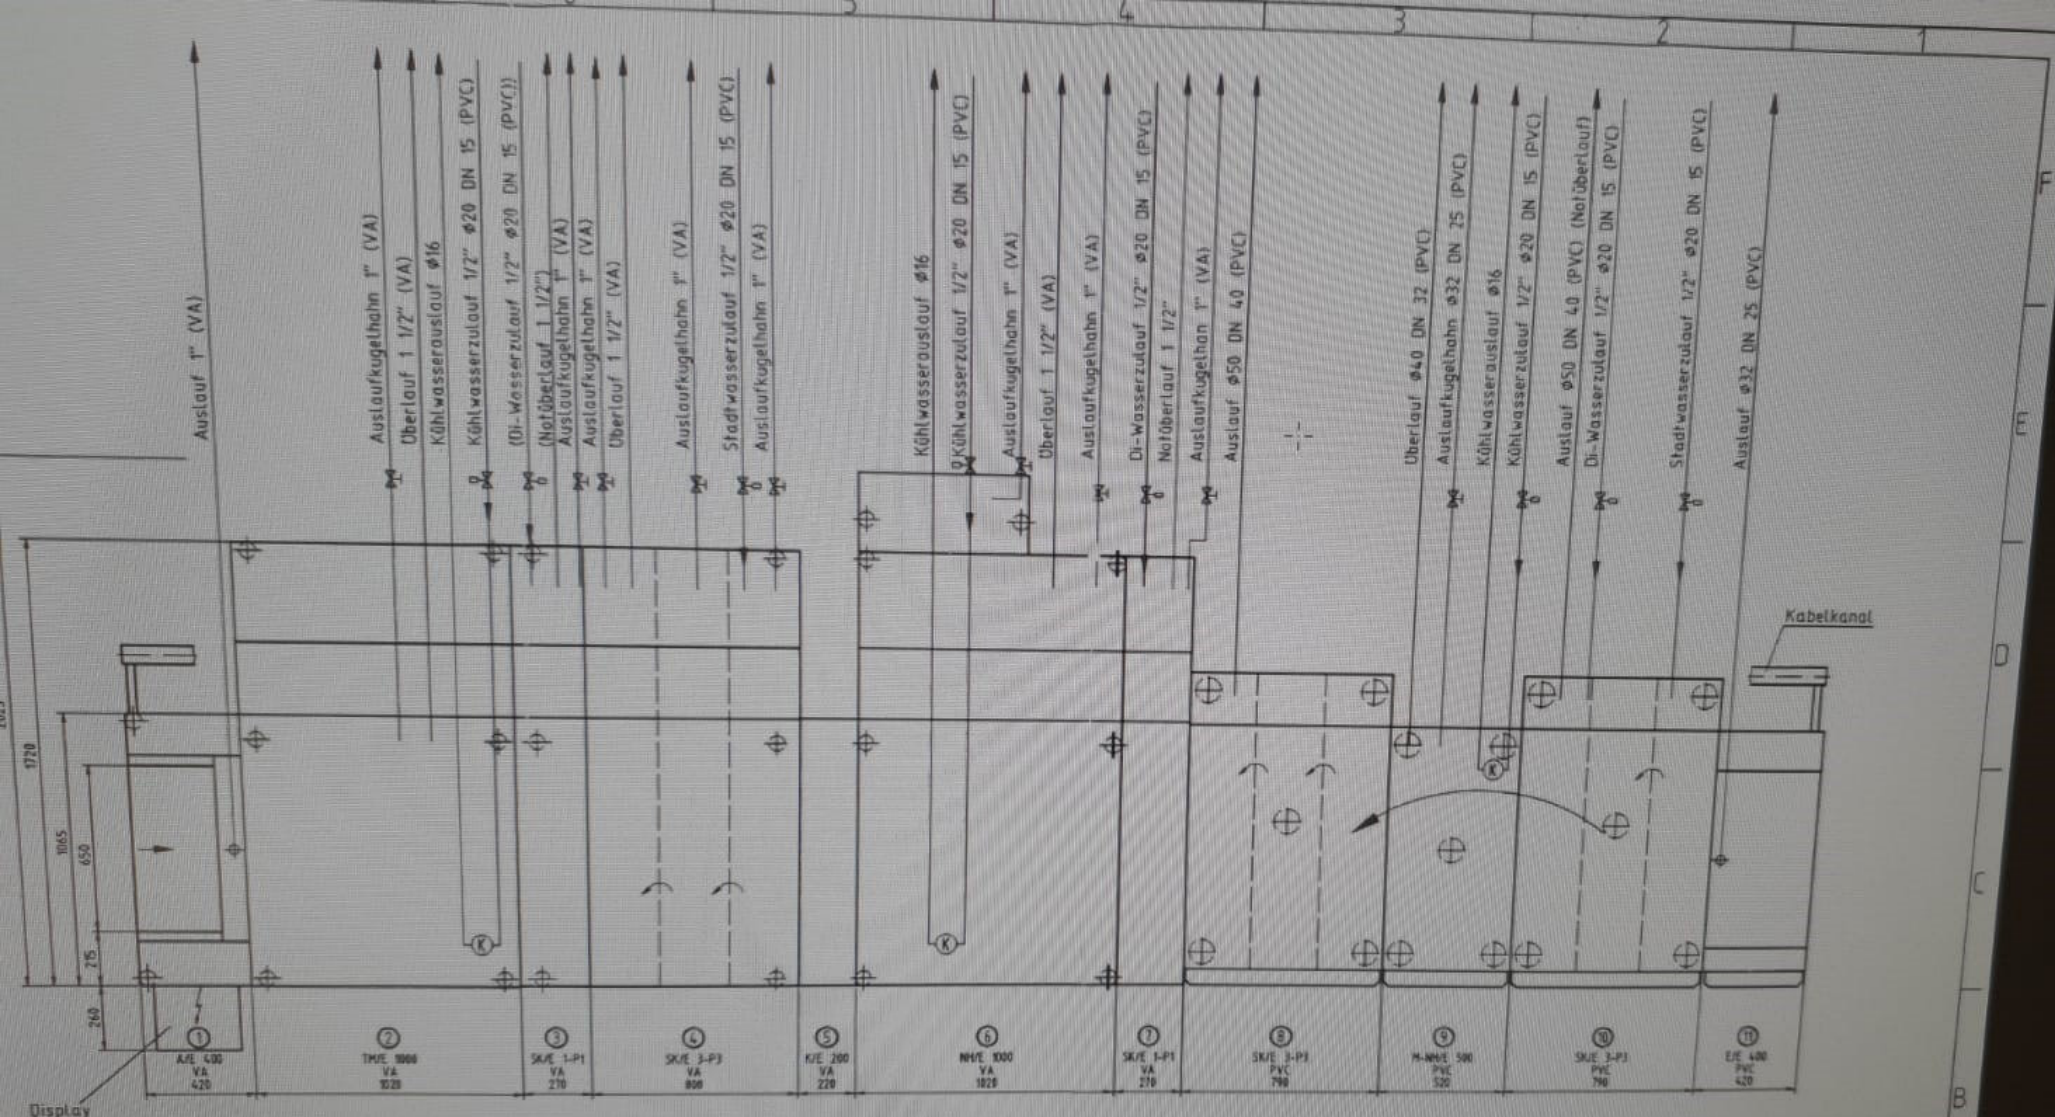

Diese unsere vorherige Zustimmung darf diese
 Unterlage weder vervielfältigt, noch Dritten
 zugänglich gemacht werden und sie darf nicht
 den Empfänger oder Dritte auch nicht in anderer
 Form als dem Zweck der Bestellung zu dienen.


Laufrichtung von links nach rechts
 Direction of running is from left to right

Maßstab 1:20

Fundamentplan
 Foundation drawing
 Plan d'assise

Verrichtungsplan Zu- u. Ablauf


Fa. Schoch, CH

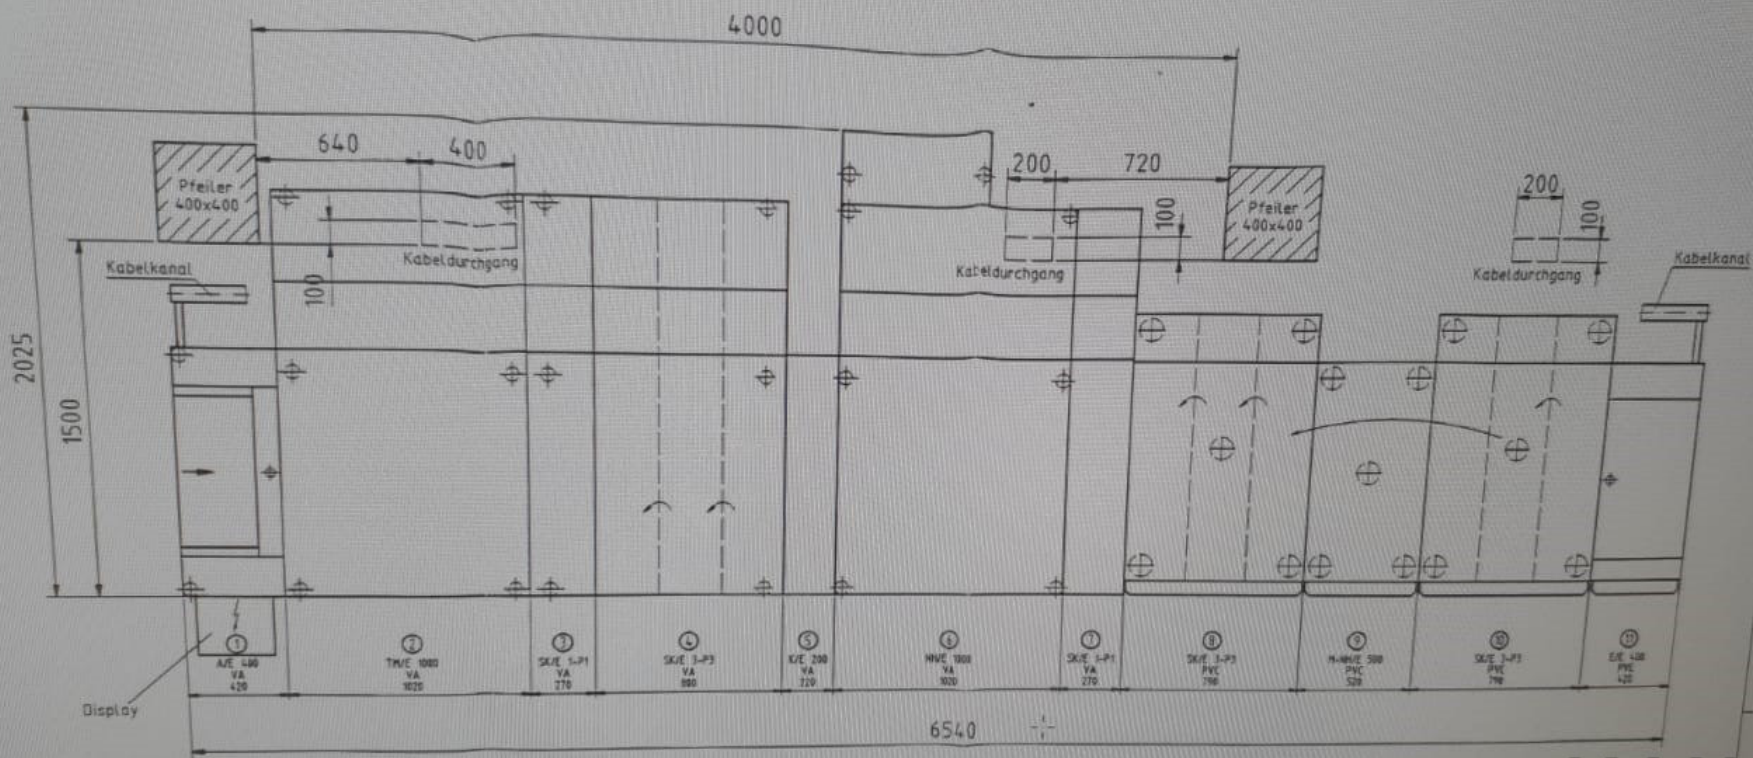

- ⑪ E/E 400 PVC 420

Ohne unsere vorherige Zustimmung darf diese Unterlage weder ververviältigt, noch Dritten zugänglich gemacht werden und sie darf durch kein Empfänger oder Dritte auch nicht in anderer Weise nachdrücklich verwendet werden. Without our preceding agreement it is neither allowed to duplicate this document nor is it allowed to make it accessible to a third party and it may also not be released in any other way by the recipient or by a third party. Sans notre accord préalable, il est interdit de	Louflichtung von links nach rechts Direction of reading is from left to right Sens de travail de gauche à droite	Maßstab 1:20 Anwesenheit حاضر بودن Plan d'installation	Aufstellungsplan Fa. Schöck, Gf
	Datum Beord. 04/02/1997 Gebr. Steiniger Name G. Schöck	Mac Dermid-Desmear Anlage Hallenplan Leiterplattenfabrik	Blatt



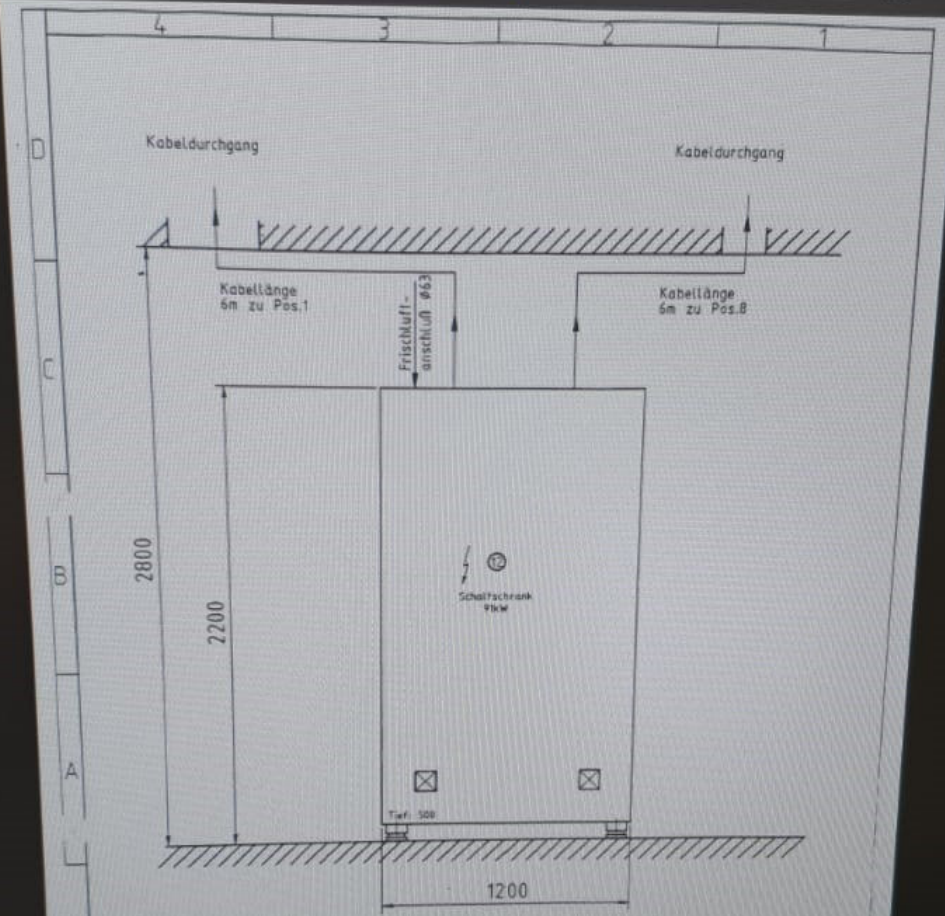

Ohne unsere vorherige Zustimmung darf diese Unterlage weder ververviältigt, noch Dritten zugänglich gemacht werden und sie darf durch den Empfänger oder Dritte nach nicht in anderer Weise nachdrücklich verwendet werden. Without our preceding agreement it is neither allowed to duplicate this document nor to allow it to be accessible to a third party and it may also not be revealed in any other way by the recipient or by a third party. Sans notre accord préalable, il est interdit de multiplier ce document et passer à des tiers et il est également interdit pour le destinataire ou de l'utiliser ou document d'une façon abusive.	Laufrichtung von links nach rechts Direction of running from left to right Sens de travail de gauche à droite	Maßstab 1:20 Fundamentale Foundation Drawing Plan d'assiette	Aufstellungsplan Fa. Schoch, CH
	Datum Beorb. 04/07/1997 Gepr. Norm	Name Stinner	Mac Dermid-Desmear Anlage Hallenplan FP910966
PILL Anlagen zur Überföhrungs- und Lagerung 71544 Aumühl-Strickhof		01/07 2 2/81	EDV Nr. F:\AT\AD\A1\FPV\6\FP910966

